




PIANTA PIANO TERRA DI PROGETTO - 1:125

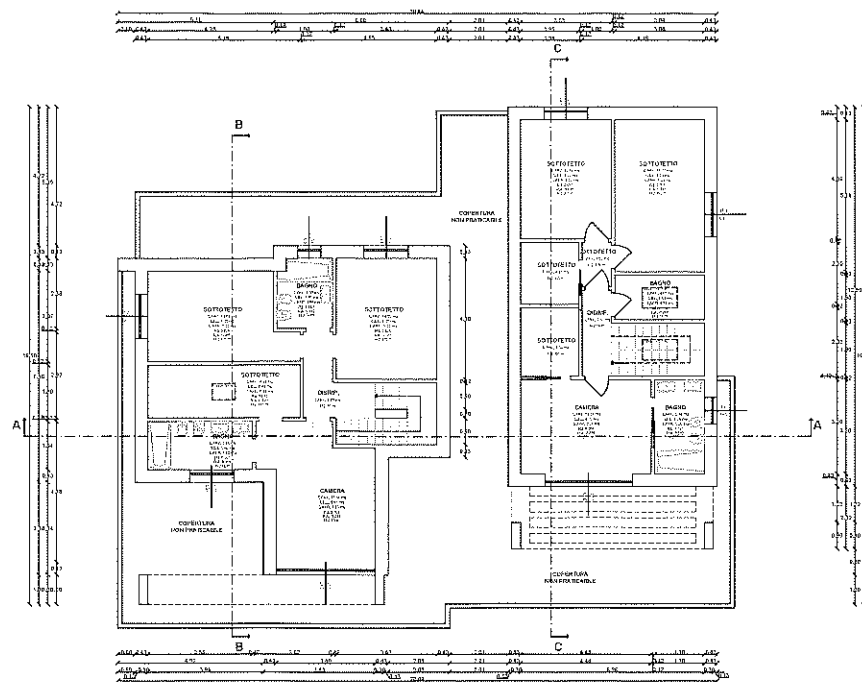


PIANTA PIANO PRIMO DI PROGETTO - 1:125

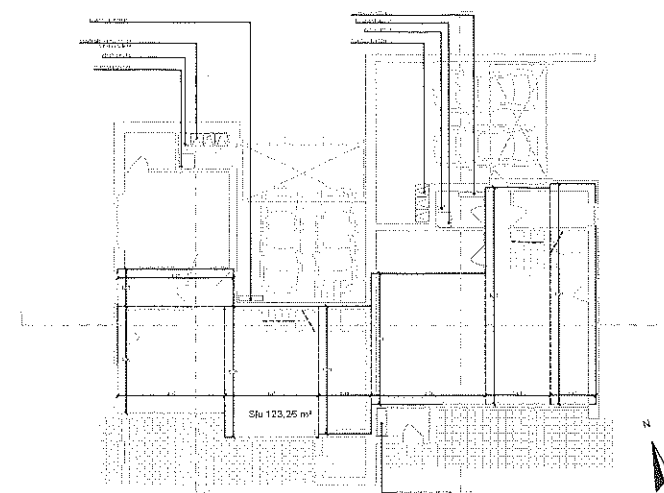


CALCOLO DELLA SLU DEL PIANO TERRA - 1:150

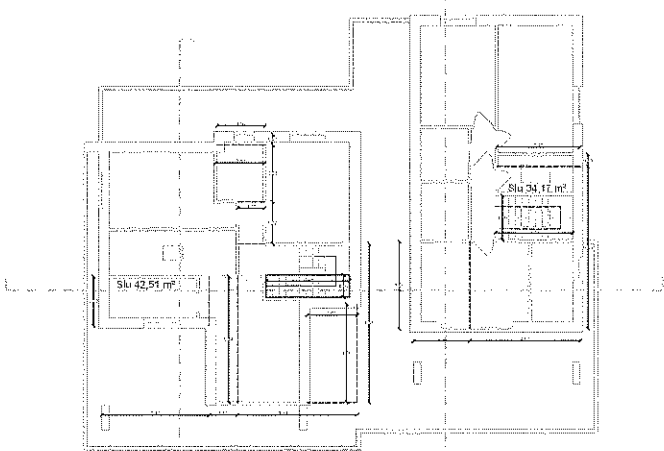


CALCOLO DELLA SLU DEL PIANO PRIMO - 1:150

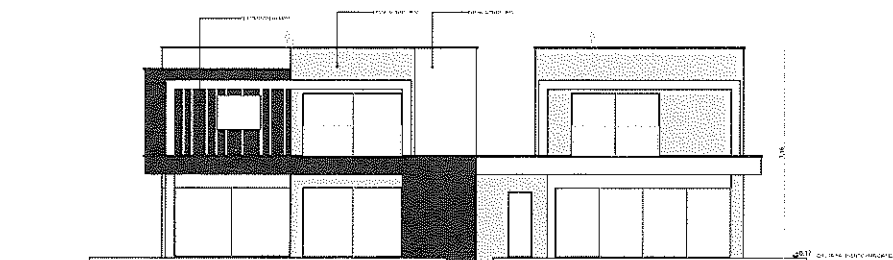


ALZATO SUD DI PROGETTO - 1:125

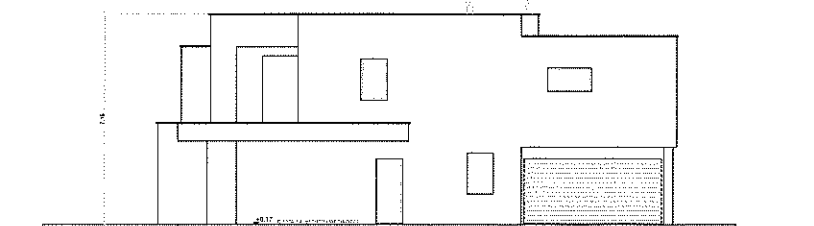


ALZATO EST DI PROGETTO - 1:125

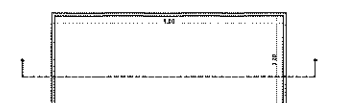


PIANTA E SEZIONE DI PROGETTO PISCINA - 1:125

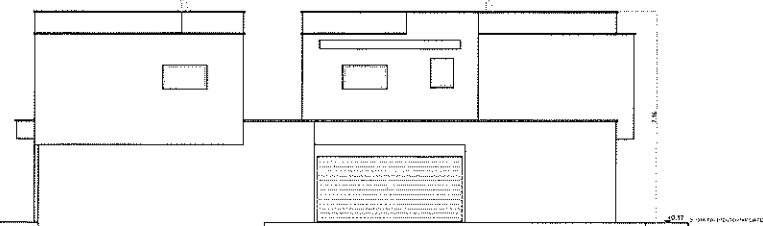


ALZATO NORD DI PROGETTO - 1:125

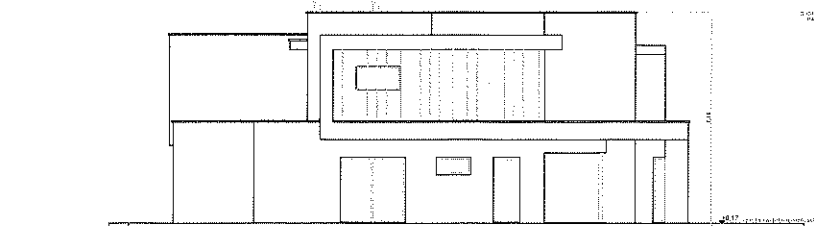


ALZATO OVEST DI PROGETTO - 1:125

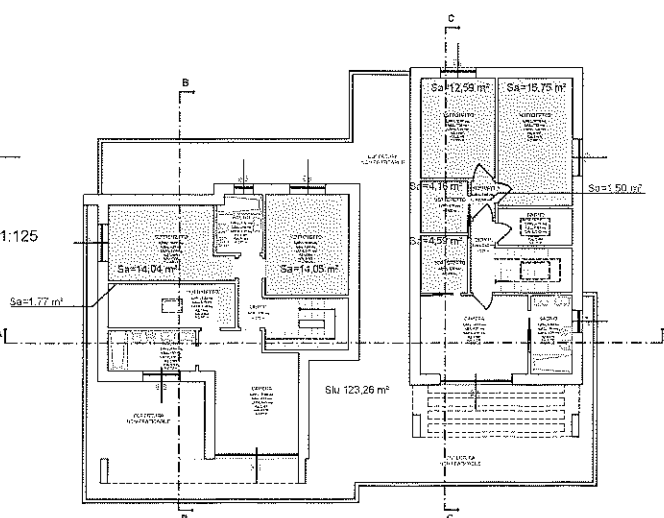


PIANTA PIANO PRIMO DI PROGETTO CON PROIEZIONE DELLA SLU DEL PIANO TERRA - 1:150

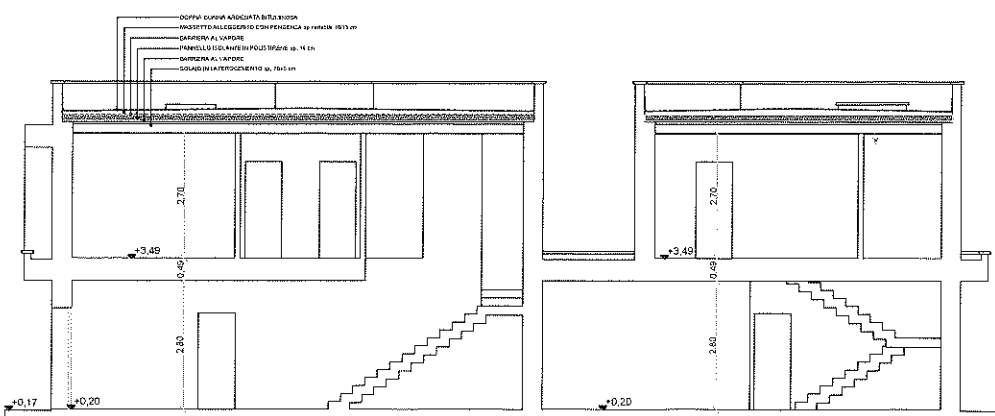

SEZIONE A-A DI PROGETTO CON PARTICOLARI COSTRUTTIVI - 1:80

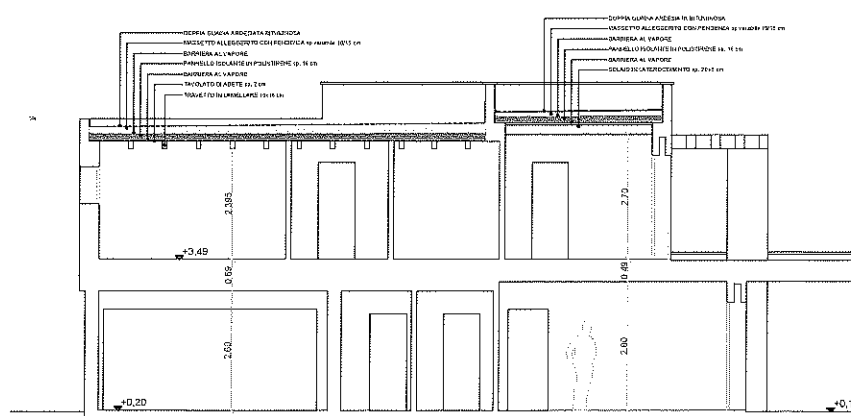

SEZIONE C-C DI PROGETTO CON PARTICOLARI COSTRUTTIVI - 1:80

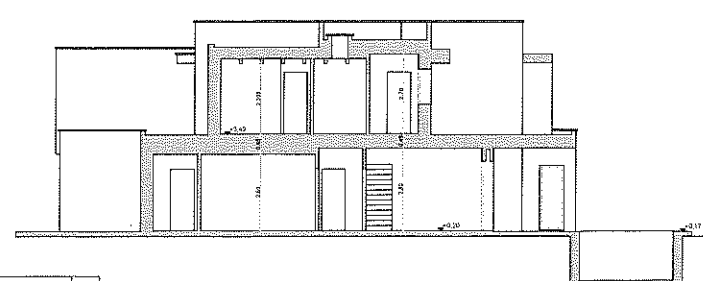

SEZIONE B-B DI PROGETTO - 1:125

PROVINCIA DI PARMA
COMUNE DI PARMA
Via Buellungo, s.n. - Residence Prati

PROGETTO DI
NUOVO EDIFICIO RESIDENZIALE
PVA 2058B-VIA BUELLUNGO EST - LOTTO 1E

Immobiliare FARNESE S.r.l.
Via Sclerito, 11 - 43123 Parma

PROGETTO DEFINITIVO

177 FSE-1E-20230

TAV. PD A 0.03

PIANTE, ALZATI E SEZIONI
DI PROGETTO
DI EDIFICIO BIFAMILIARE

SCALA 1:60 - 1:125 - 1:150

DATA Parma, 14 Febbraio 2025

DISEGNO

Dr. SDF-PD FSE-1E 1-125 FAS25

PIERGIORGIO BRICOLI ARCHITETTO
STRADA SERRAVALLE 141 - 43024 PARMA
Tel. +39 0521 553547
E-mail: piergiorgio.bricoli@gmail.com

JACOPO NUCERA ARCHITETTO
VIA COSTOZZO 10 - 19014 FARESCHE (SP)
Tel. +39 050 890018
E-mail: jacopecnucera@gmail.com