

Agenzia del Territorio
CATASTO FABBRICATI
Ufficio Provinciale di
Parma

Dichiarazione protocollo n. PR0134259 del 14/09/2004

Planimetria di u.i.u. in Comune di Parma

Via Padre Pio Da Pietrelcina

civ.

Identificativi Catastali:

Sezione: 1

Foglio: 10

Particella: 384

Subalterno: 53

Compilata da:

Ferrari Marco

Iscritto all'albo:


Geometri

Prov. Parma


N. 2058

Scheda n. 1

Scala 1:200

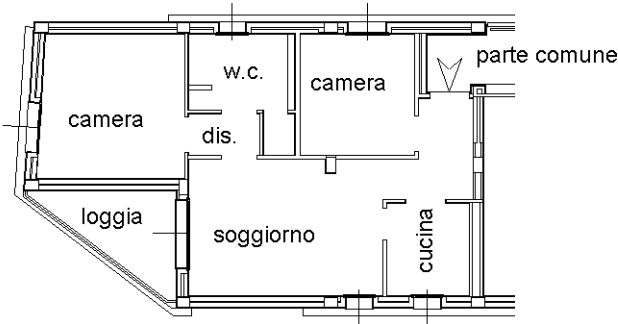

piano primo h 270 cm

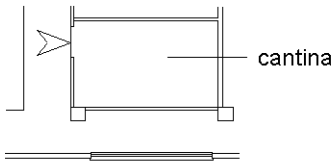

piano interrato 1 h 254 cm

Ultima planimetria in atti