



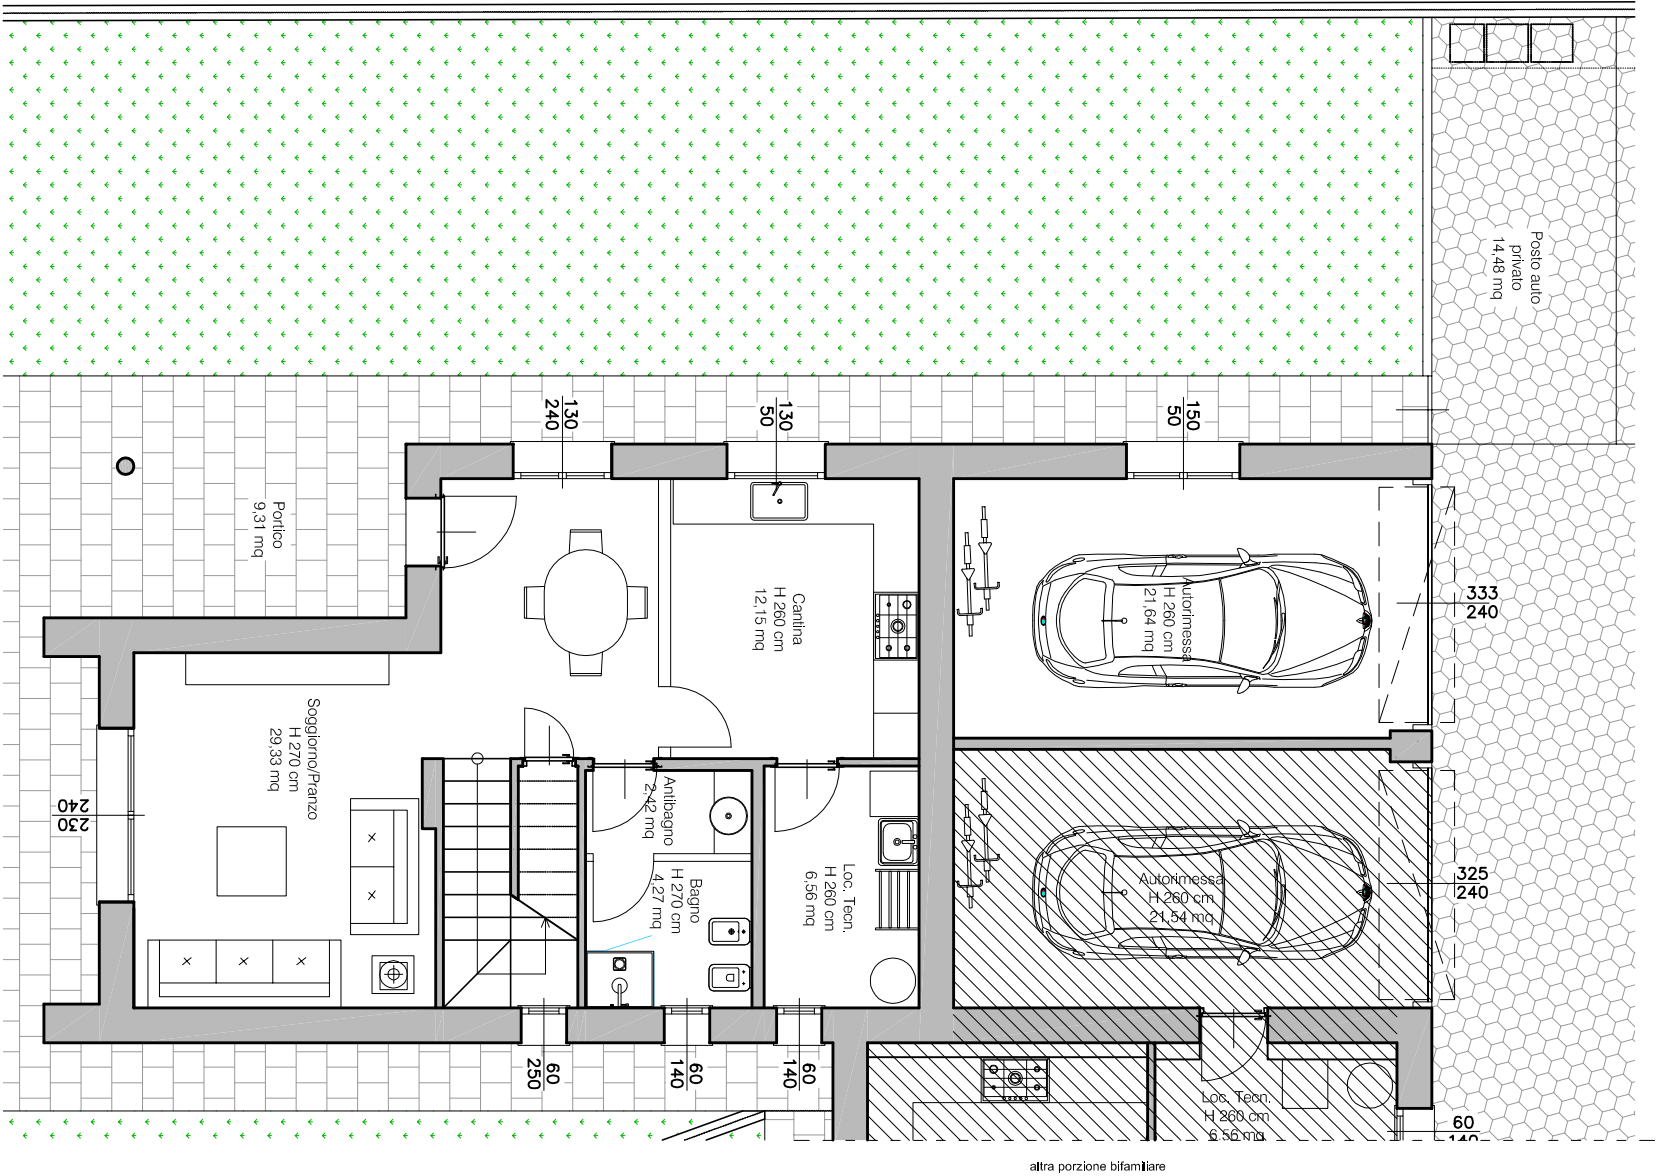

B Pianta Piano Terra
1:100

Superficie Lorda Utile	
Piano Terra	51,31 mq
Piano Primo	11,13 mq
Sommano	62,44 mq

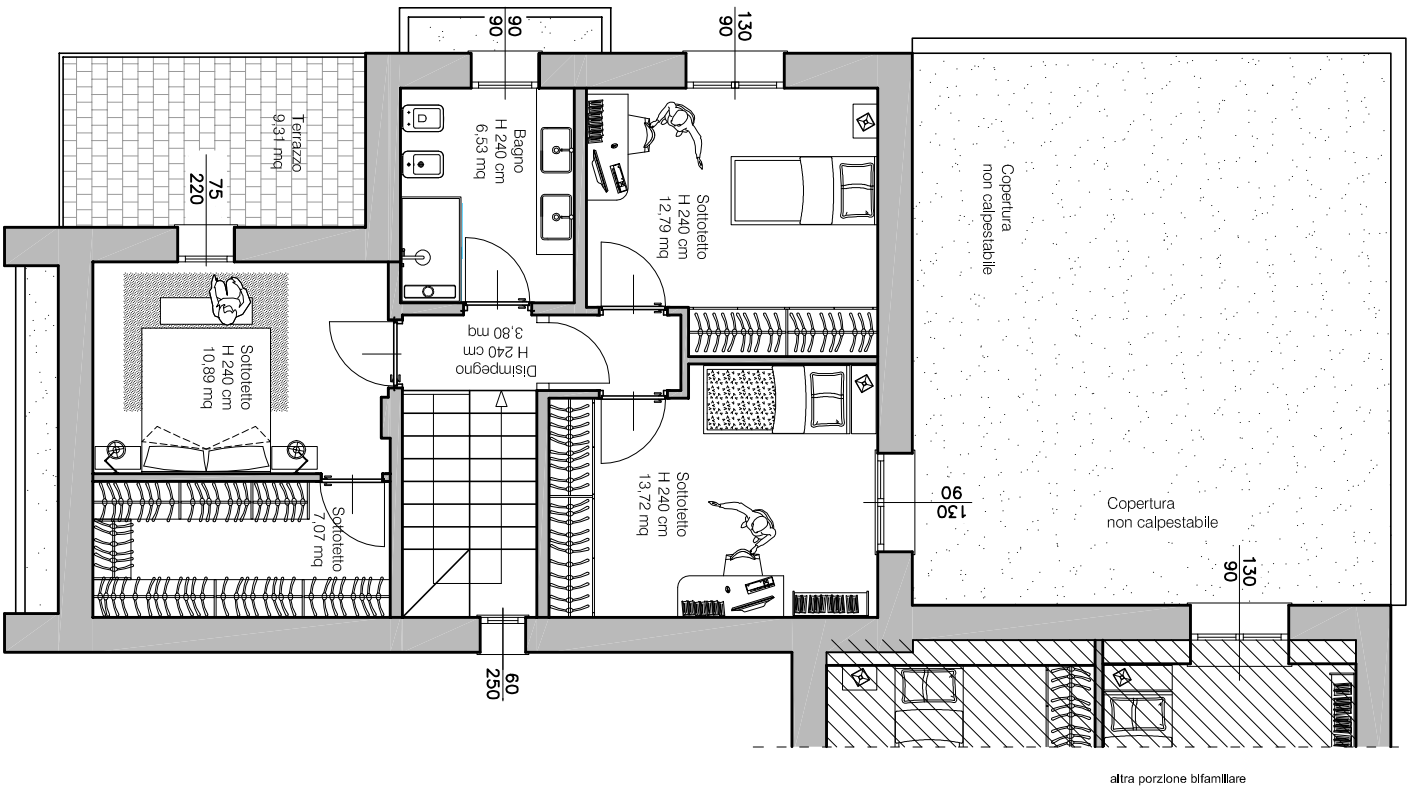

B Pianta Piano Primo
1:100

Superficie Calpestabile	
Piano Terra	82,33 mq
Piano Primo	54,52 mq
Sommano	136,85 mq

Superficie esterna pavimentata*	
Portico	9,31 mq
Terrazzo	9,31 mq
Posto auto	14,48 mq

* esclusa superficie marciapiede

progetto



viale Duca Alessandro, 11 - 43123 Parma
331 3127727 - matteo.miodini@gmail.com
www.miodiniarchitetto.it

cliente

Sig. Aschieri Alberto

oggetto

Vendita
Edificio residenziale bifamiliare

disegno numero/rev.

02/-

	24/09/2026	Proposta d'acquisto	
rev.	data	descrizione	