


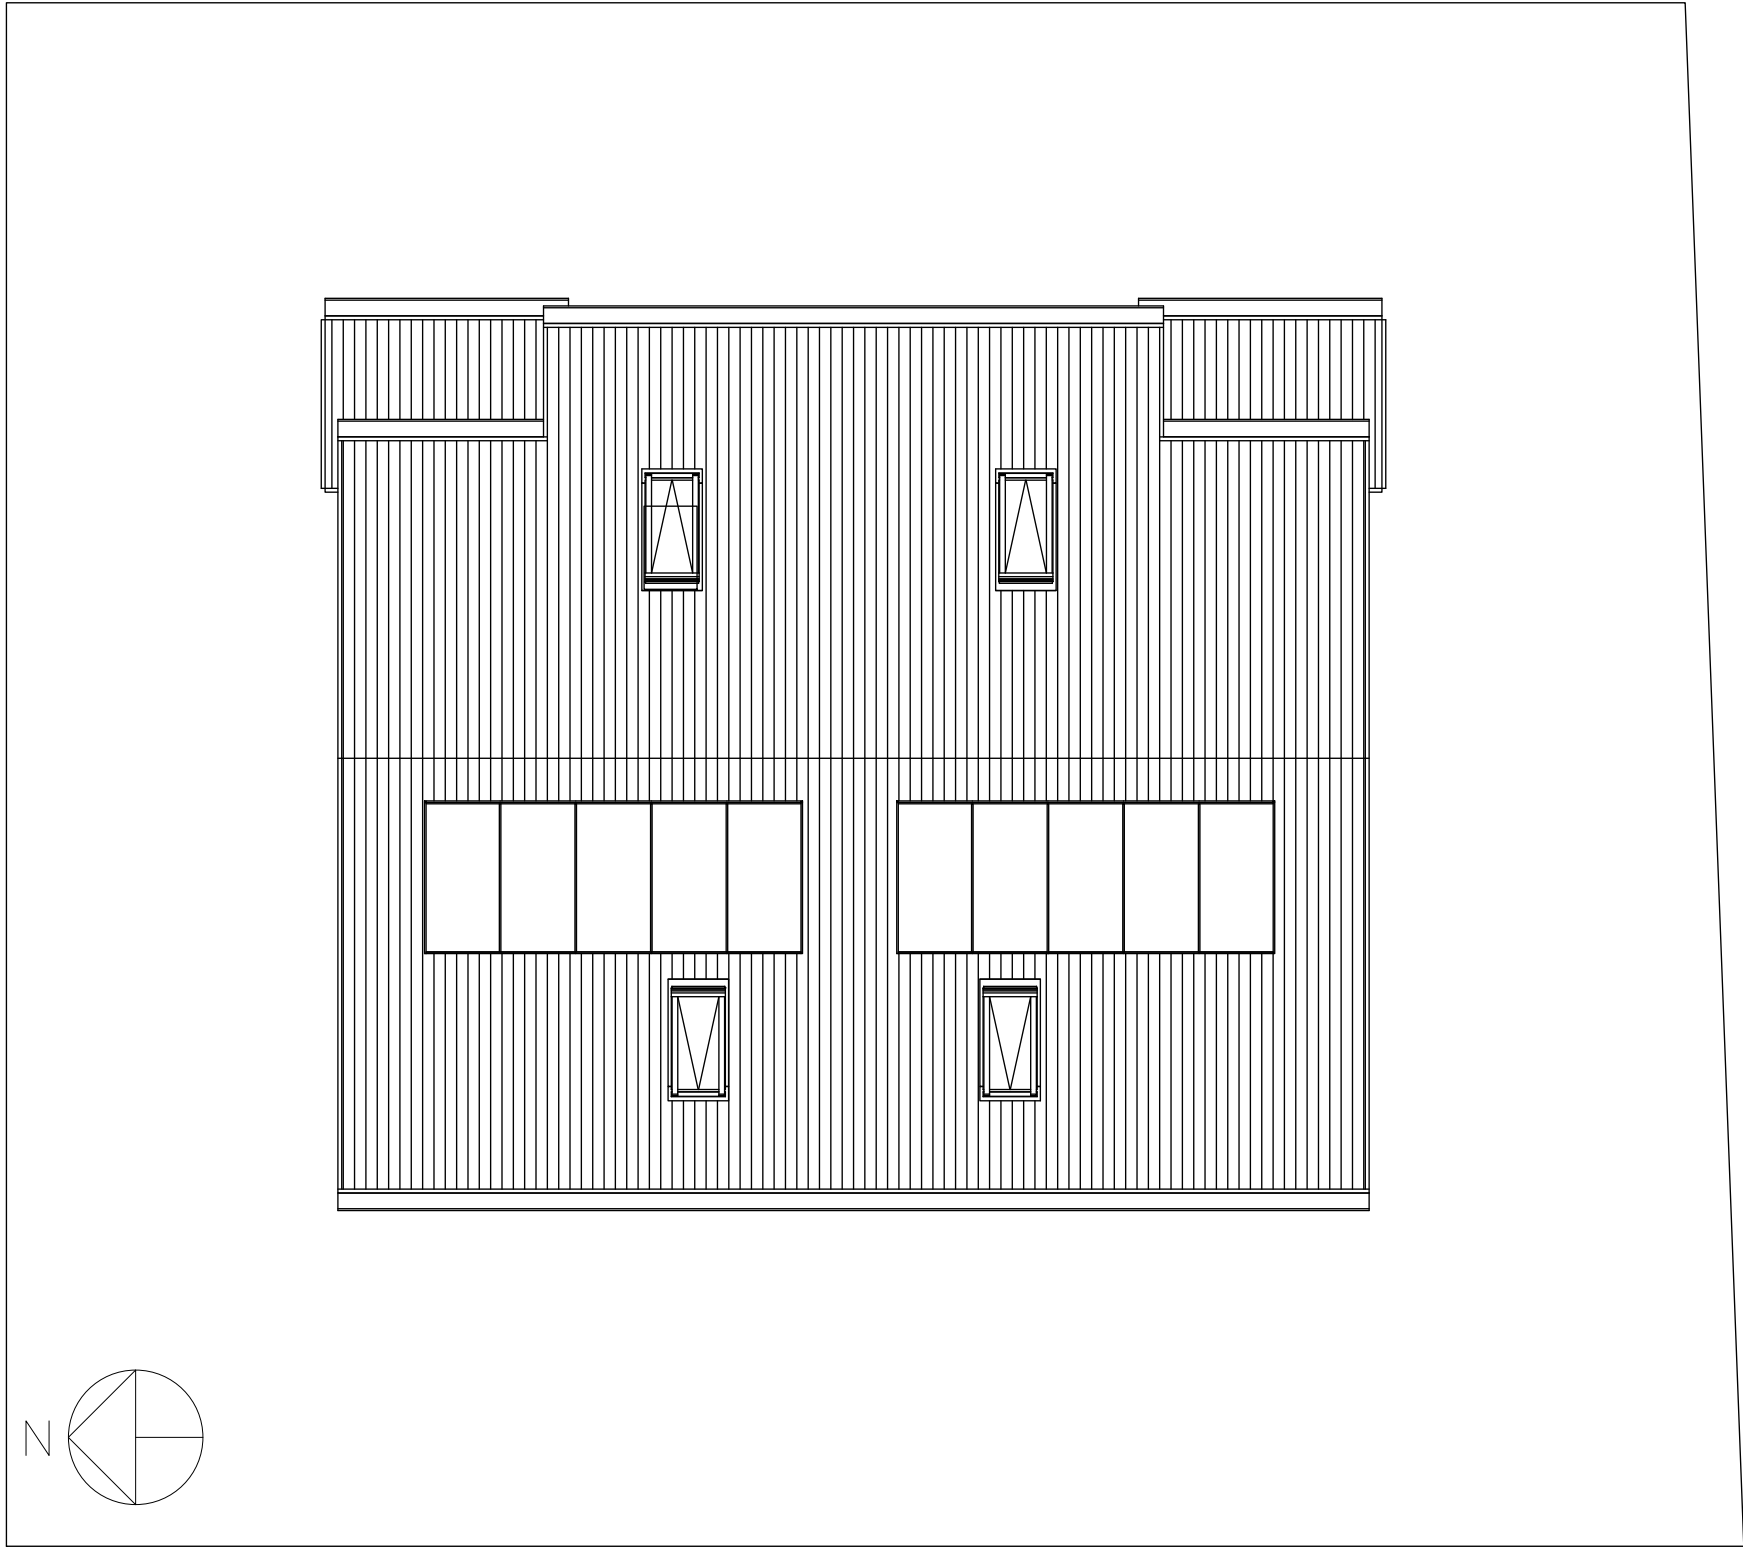

PIANTA COPERTURA





PIANTA PIANO TERRA

Legenda tipologia locali

- PAVIMENTAZIONE
- SUPERFICIE ACCESSORIA
- SUPERFICIE UTILE
- VERDE

Verifica rapporti aerolluminanti				
U.I.	Loc.	Sup. Vetrata	Sup. Netta	U.I.
P.T.	giorno 1-2	1,60 × 2,05 = 3,28	21,08	0,15
	disimp. 11-12	-----	4,05	--
	bagno 9-10	0,60 × 1,40 = 0,84	4,85	0,17
P.I.	cam 3-6	0,40x0,82+0,83/3/3+0,74/4/4 + 2,42	14,39	0,17
	cam 5-8	1,40x1,02+0,83/3/3 = 1,44	9,02	0,16
	cam 4-7	1,40x1,02+0,83/3/3 = 1,44	9,00	0,16

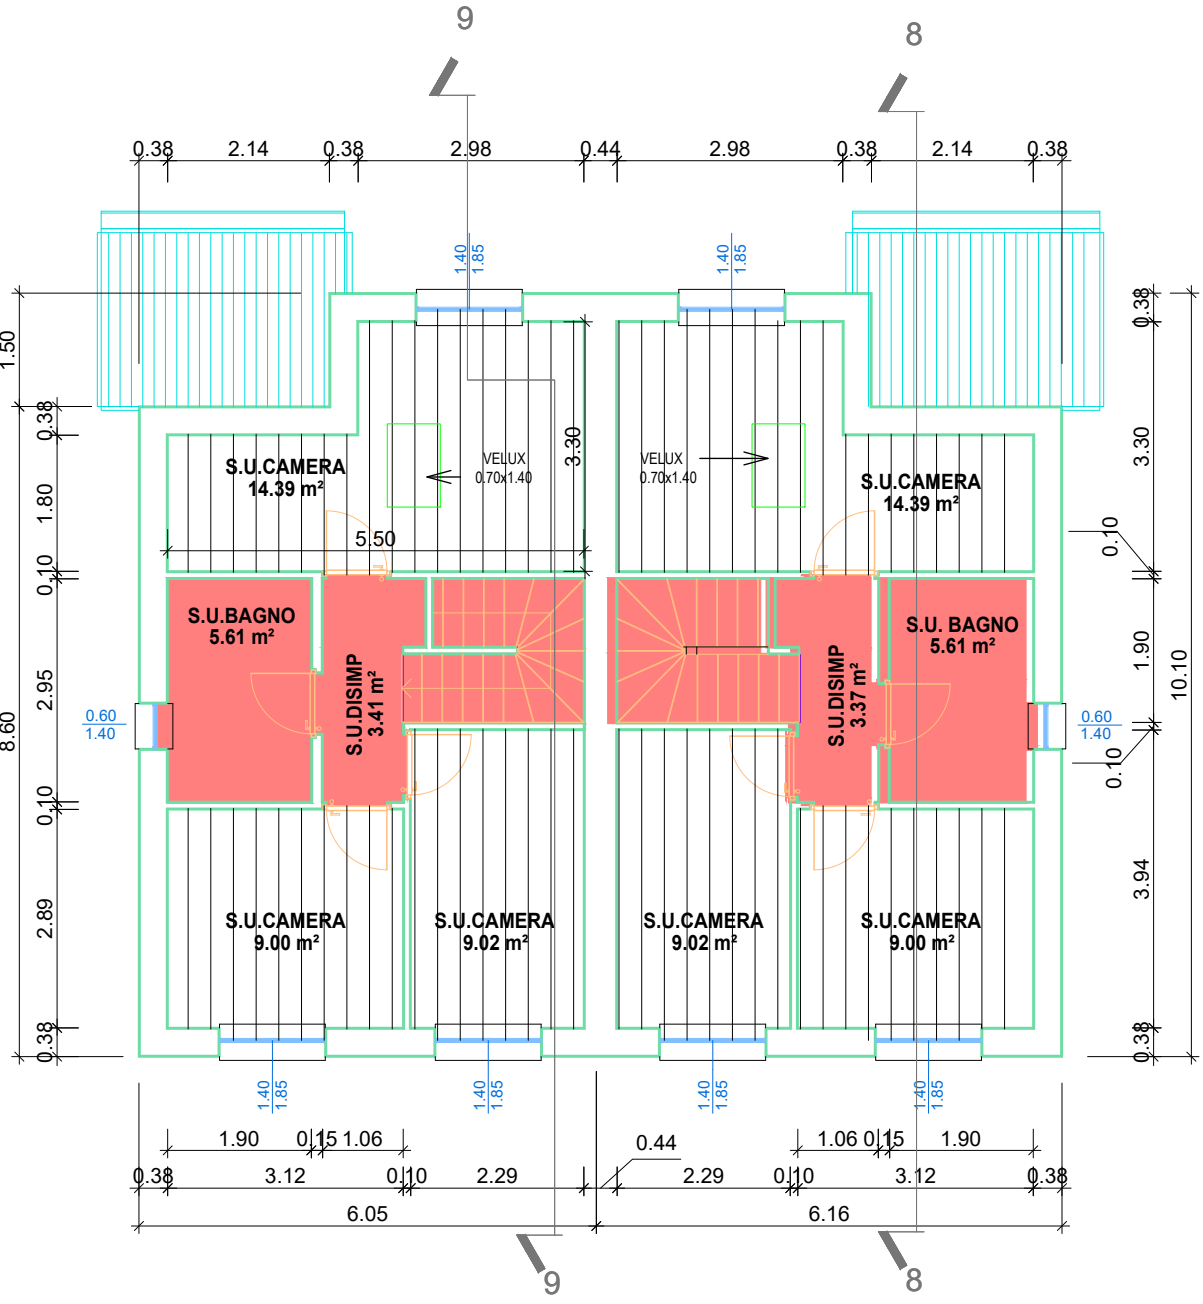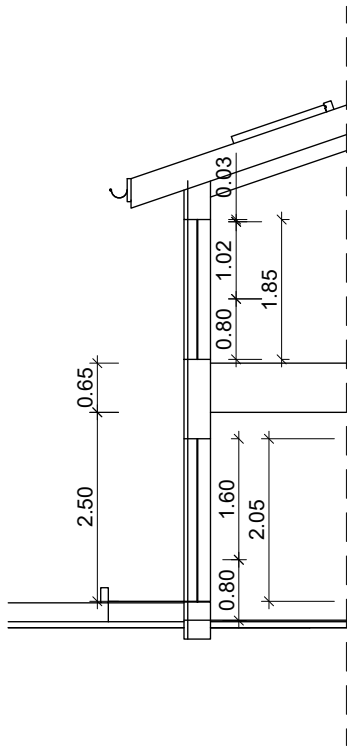

PIANTA PRIMO PIANO

EDIFICIO RESIDENZIALE BIFAMILIARE - LOTTIZZAZIONE IL CASTELLO
VIA DEL CASTELLO-LOTTO 13-MEZZANO INFERIORE DI SORBOLÒ M

Committente:

PARCO SRL
VIA BUFFOLARA N. 66/A - 43100 PARMA

fase di progetto:

PERMESSO DI COSTRUIRE PER NUOVA COSTRUZIONE DI EDIFICIO
AVENTE 2 ALLOGGI RESIDENZIALI IN LOTTO 13, foglio 20,
mappale 654, sito in via del Castello-Mezzano inferiore di
Sorbolo Mezzani

elaborato n°:


2
PIANTE PROSPETTI SEZIONI
PROGETTO

scala


1:100

data:

GIUGNO 2025

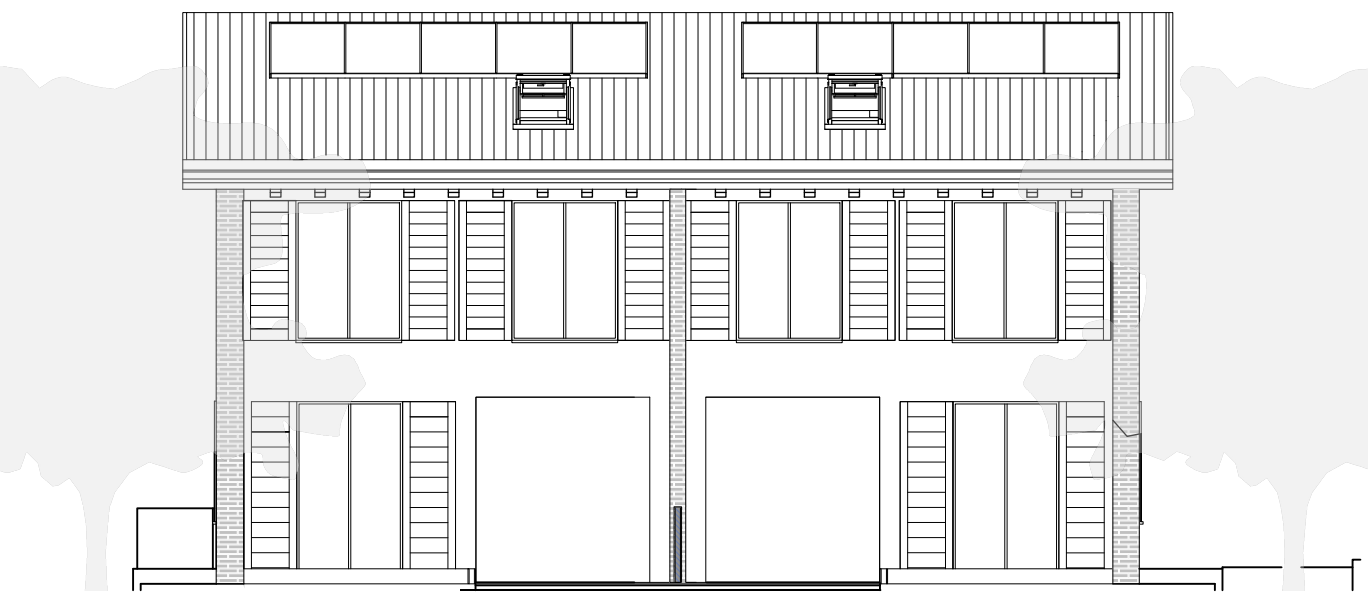


PROSPETTO OVEST

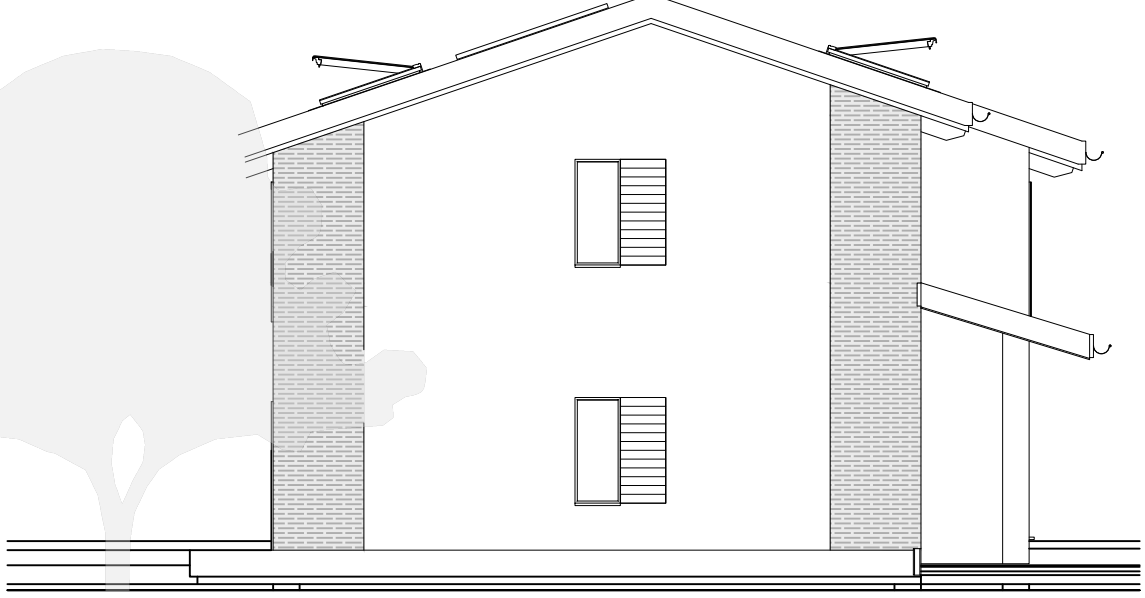


PROSPETTO NORD



PROSPETTO EST

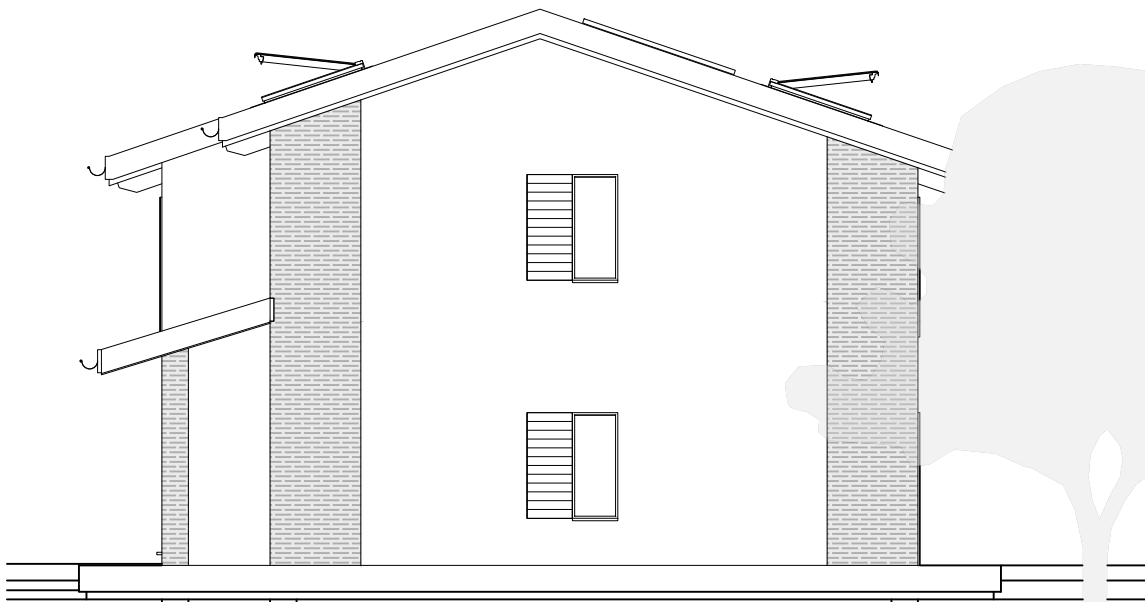

PROSPETTO SUD

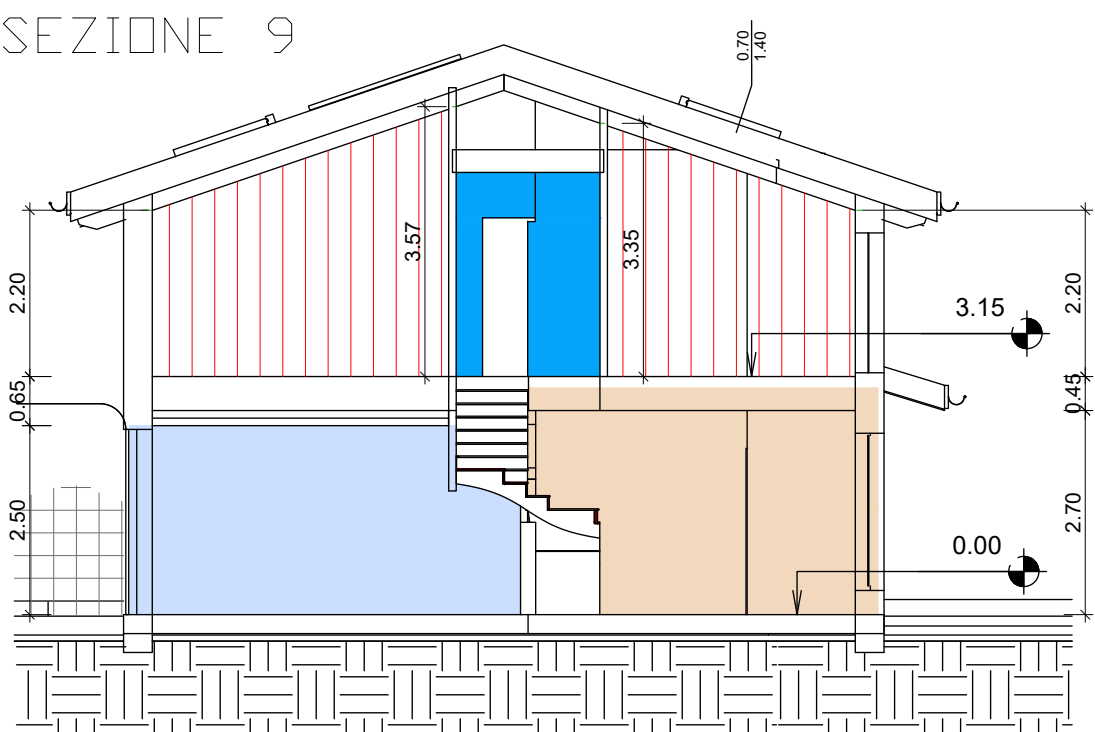

Legenda tipologia locali

- CONTROSOFFITTO
- SUPERFICIE ACCESSORIA
- SUPERFICIE UTILE
- TETTO IN PENDENZA

